

施設配置計画検討図 案-A



A-2




この図面は、施設配置計画の検討を行うために作成したものであり、今後関係機関との調整が必要です。

都市基盤整備公団 作成資料

施設配置計画検討図 案-B

B-1

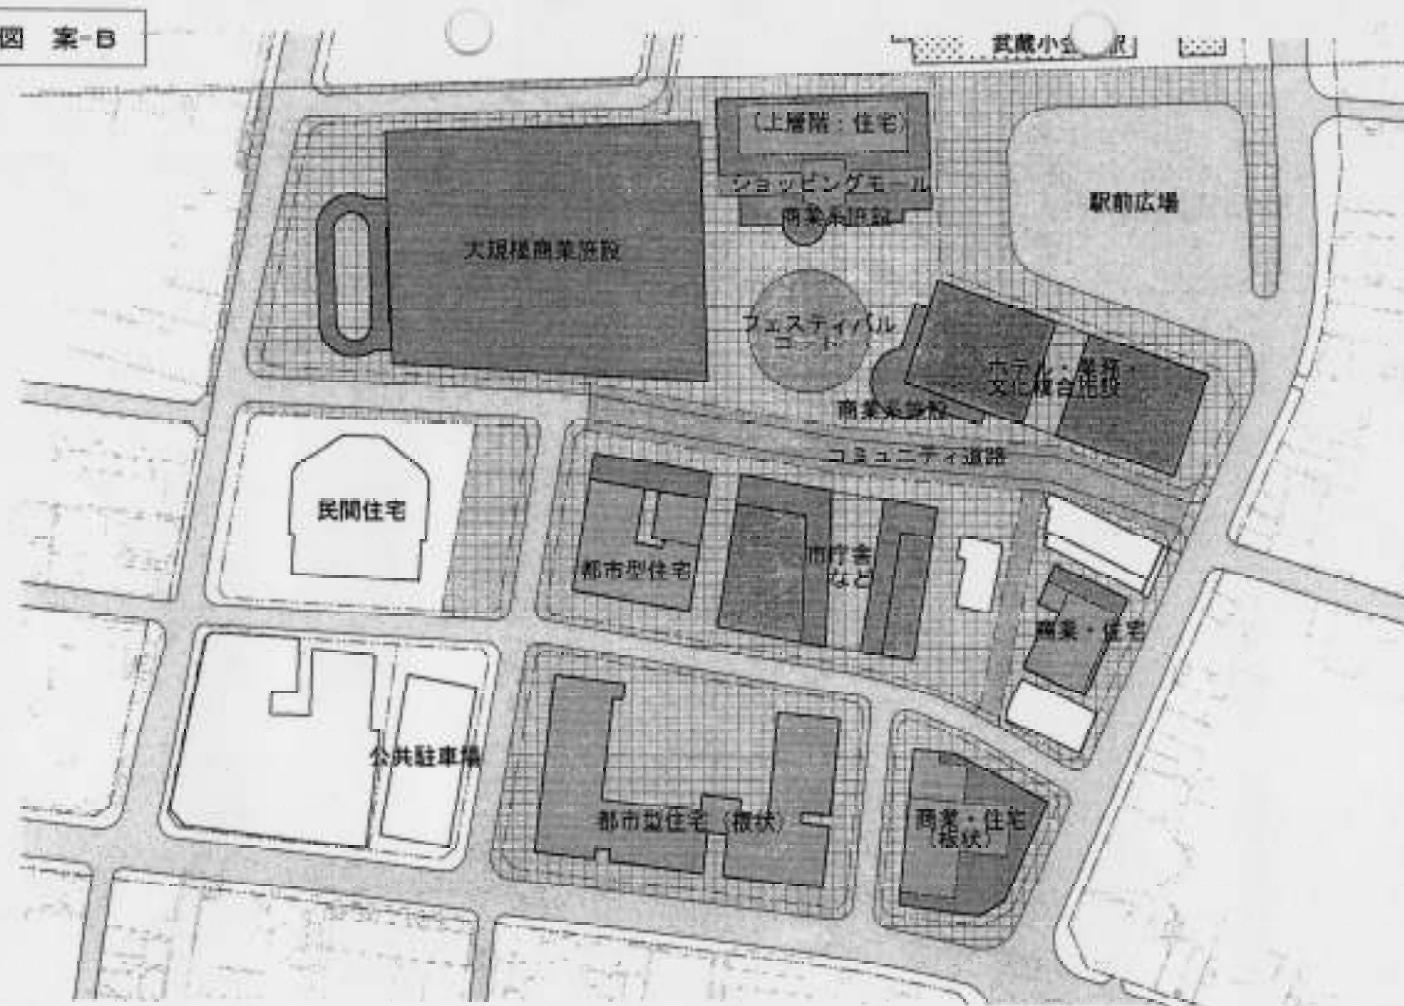

B-2




この図面は、施設配置計画の検討を行うために作成したものであり、今後関係機関との調整が必要です。

都市基盤整備公団 作成資料

施設配置計画検討図 案-C

C-1

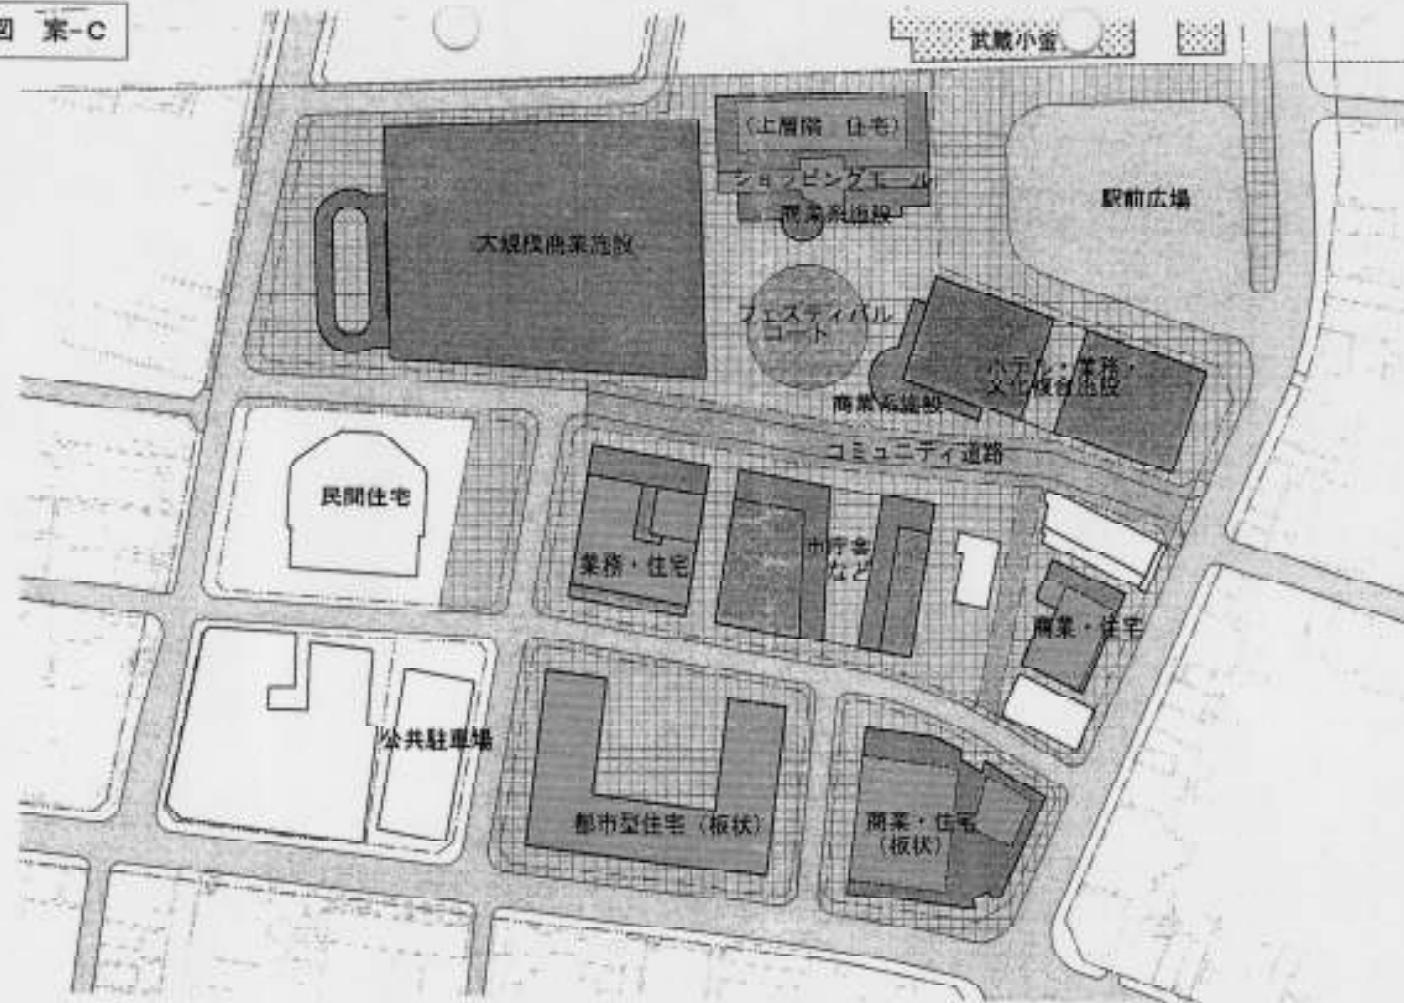

C-2



この図面は、施設配置計画の検討を行うために作成したものであり、今後関係機関との調整が必要です。